

ΕΦΗΜΕΡΙΣ ΤΗΣ ΚΥΒΕΡΝΗΣΕΩΣ
ΤΗΣ ΕΛΛΗΝΙΚΗΣ ΔΗΜΟΚΡΑΤΙΑΣ

ΑΘΗΝΑ 14 ΟΚΤΩΒΡΙΟΥ 1982 | ΤΕΥΧΟΣ ΤΕΤΑΡΤΟ | ΑΡΙΘΜΟΣ ΦΥΛΛΟΥ 507

ΠΕΡΙΕΧΟΜΕΝΑ

ΑΠΑΛΛΟΤΡΙΩΣΕΙΣ

ΑΠΟΦΑΣΕΙΣ

ΑΠΟΦΑΣΕΙΣ

ΑΠΑΛΛΟΤΡΙΩΣΕΙΣ

Αριθ. Γ.989/1036 (1)

Βεβαίωση της αυτοδικαίας ανάκλησης της απαλλοτρίωσης που κηρύχτηκε με την κοινή υπουργική απόφαση Α. 7384/1748/18.3.1977 (ΦΕΚ 91/1977 τ. Δ') στην περιοχή του Νομού Χαλκιδικής, για τη διάνοιξη της οδού Σταυρού—Στρατωνίου.

ΟΙ ΥΠΟΥΡΓΟΙ
ΟΙΚΟΝΟΜΙΚΩΝ, ΓΕΩΡΓΙΑΣ
ΚΑΙ ΔΗΜΟΣΙΩΝ ΕΡΓΩΝ

Έχοντας υπόψη:

1. Τις διατάξεις των παραγράφων 1 και 4 του άρθρου 11 του Ν.Δ. 797/1971 «περί αναγκαστικών απαλλοτριώσεων».

2. Την κοινή μας απόφαση Α. 7384/1748/18.3.1977 (ΦΕΚ 91/1977 τ. Δ') «περί αναγκαστικής απαλλοτριώσεως εις την περιοχήν του Νομού Χαλκιδικής εκτάσεως προς διάνοιξιν της οδού Σταυρού—Στρατωνίου».

3. Το γεγονός ότι η απαλλοτρίωση ανακλήθηκε αυτοδικαίως, διότι δε συντελέστηκε εμπρόθεσμα.

4. Την κοινή απόφαση του Πρωθυπουργού και του Υπουργού Οικονομικών 11355/12.7.1982 (ΦΕΚ 474/1982 τ. Β') σχετικά με ανάθεση αρμοδιοτήτων στους Υφυπουργούς Οικονομικών.

5. Την κοινή απόφαση του Πρωθυπουργού και του Υπουργού Γεωργίας 298191/9.7.1982 (ΦΕΚ 474/1982 τ. Β') σχετικά με ανάθεση ασκήσεως αρμοδιοτήτων στους Υφυπουργούς Γεωργίας, βεβαιώνουμε:

Ότι η απαλλοτρίωση που κηρύχτηκε με την κοινή απόφασή μας Α. 7384/1748/18.3.1977 (ΦΕΚ 91/1977 τ. Δ') «περί αναγκαστικής απαλλοτριώσεως εις την περιοχήν του Νομού Χαλκιδικής εκτάσεως προς διάνοιξιν της οδού Σταυρού—Στρατωνίου» έχει ανακληθεί αυτοδικαίως.

Η παρούσα απόφαση να δημοσιευθεί στην Εφημερίδα της Κυβερνήσεως.

Αθήναι, 13 Αυγούστου 1982

ΟΙ ΥΠΟΥΡΓΟΙ

ΔΗΜΟΣΙΩΝ ΕΡΓΩΝ
ΑΠ. - ΑΘ. ΤΣΟΧΑΤΖΟΠΟΥΛΟΣ

ΥΦΥΠΟΥΡΓΟΣ ΟΙΚΟΝΟΜΙΚΩΝ
ΠΑΝΑΓ. ΡΟΥΜΕΛΙΩΤΗΣ

ΥΦΥΠΟΥΡΓΟΣ ΓΕΩΡΓΙΑΣ
ΜΟΣΧΟΣ ΓΙΚΟΝΟΓΛΟΥ

Ἀριθ. 1231 (2)

Κήρυξη ὡς ἀναδασωτέας ἐκτάσεως 14,30 στρεμμάτων, στὴ θέση «Στίκα» τοῦ Δήμου Μεγάρων τοῦ Νομοῦ Ἀττικῆς.

Ο ΝΟΜΑΡΧΗΣ ΑΤΤΙΚΗΣ
ΔΙΑΜΕΡΙΣΜΑ ΔΥΤΙΚΗΣ ΑΤΤΙΚΗΣ

Ἔχοντας ὑπόψη:

1. Τὶς περὶ διοικητικῆς ἀποκεντρώσεως διατάξεις.

2. Τὸ ἄρθρο 117 τοῦ Συντάγματος.

3. Τὶς διατάξεις τοῦ Ν. 998/79 «περὶ προστασίας τῶν δασῶν καὶ τῶν δασικῶν ἐν γένει ἐκτάσεων τῆς χώρας» καὶ συγκεκριμένα: α) τοῦ ἄρθρου 41 παρ. 1, β) τοῦ ἄρθρου 38 παρ. 1.

4. Δ/γὲς τοῦ Ὑπουργείου Γεωργίας: α) 160417/1180/ 8.7.80, β) 182447/3049/24.9.80.

5. Τὴν 1357/25.6.82 πρόταση Δασαρχείου Μεγάρων, περὶ κηρύξεως ἀναδασωτέας, τῆς ἀναφερομένης στὸ θέμα ἐκτάσεως, ἀποφασίζεται:

Κηρύσσουμε ἀναδασωτέα, μὲ σκοπὸ τὴ διατήρηση τοῦ χαρακτήρα τοῦ δάσους τὴν δημόσια δασικὴ ἔκταση δέκα τεσσάρων στρεμ. καὶ 30 ἑκατοστὰ (14,30) στρεμμάτων ποὺ βρίσκεται στὴ θέση «Στίκα» τοῦ Δήμου Μεγάρων καὶ προσδιορίζεται ἀπὸ τὰ στοιχεῖα ΑΒΓΔΑ ὅπως φαίνονται στὸ συνημμένο διάγραμμα, τὸ ὁποῖο ἀποτελεῖ ἀναπόσπαστο μέρος τῆς ἀποφάσεως αὐτῆς καὶ ἔχει ὅρια:


Ἀνατολικά: Μὲ παλαιὰ ἐθνικὴ ὁδὸ Ἀθηνῶν — Κορίνθου καὶ δασικὴ ἔκταση.
Δυτικά: Ὅμοια
Βόρεια: Ὅμοια.
Νότια: Ὅμοια.

Ἡ δασικὴ βλάστηση ποὺ ἐκχερσώθηκε παράνομα ἀπὸ τὸν Ἰωάννη Γ. Καλλέργη θὰ ἀποκατασταθεῖ μὲ φυσικὴ ἀναγέννηση.

Ἡ ἀπόφαση αὐτὴ νὰ δημοσιευθεῖ στὴν Ἐφημερίδα τῆς Κυβερνήσεως.

Αἰγάλεω, 8 Ἰουλίου 1982

Ὁ Νομάρχης
Θ. ΤΣΙΜΠΟΥΚΗΣ

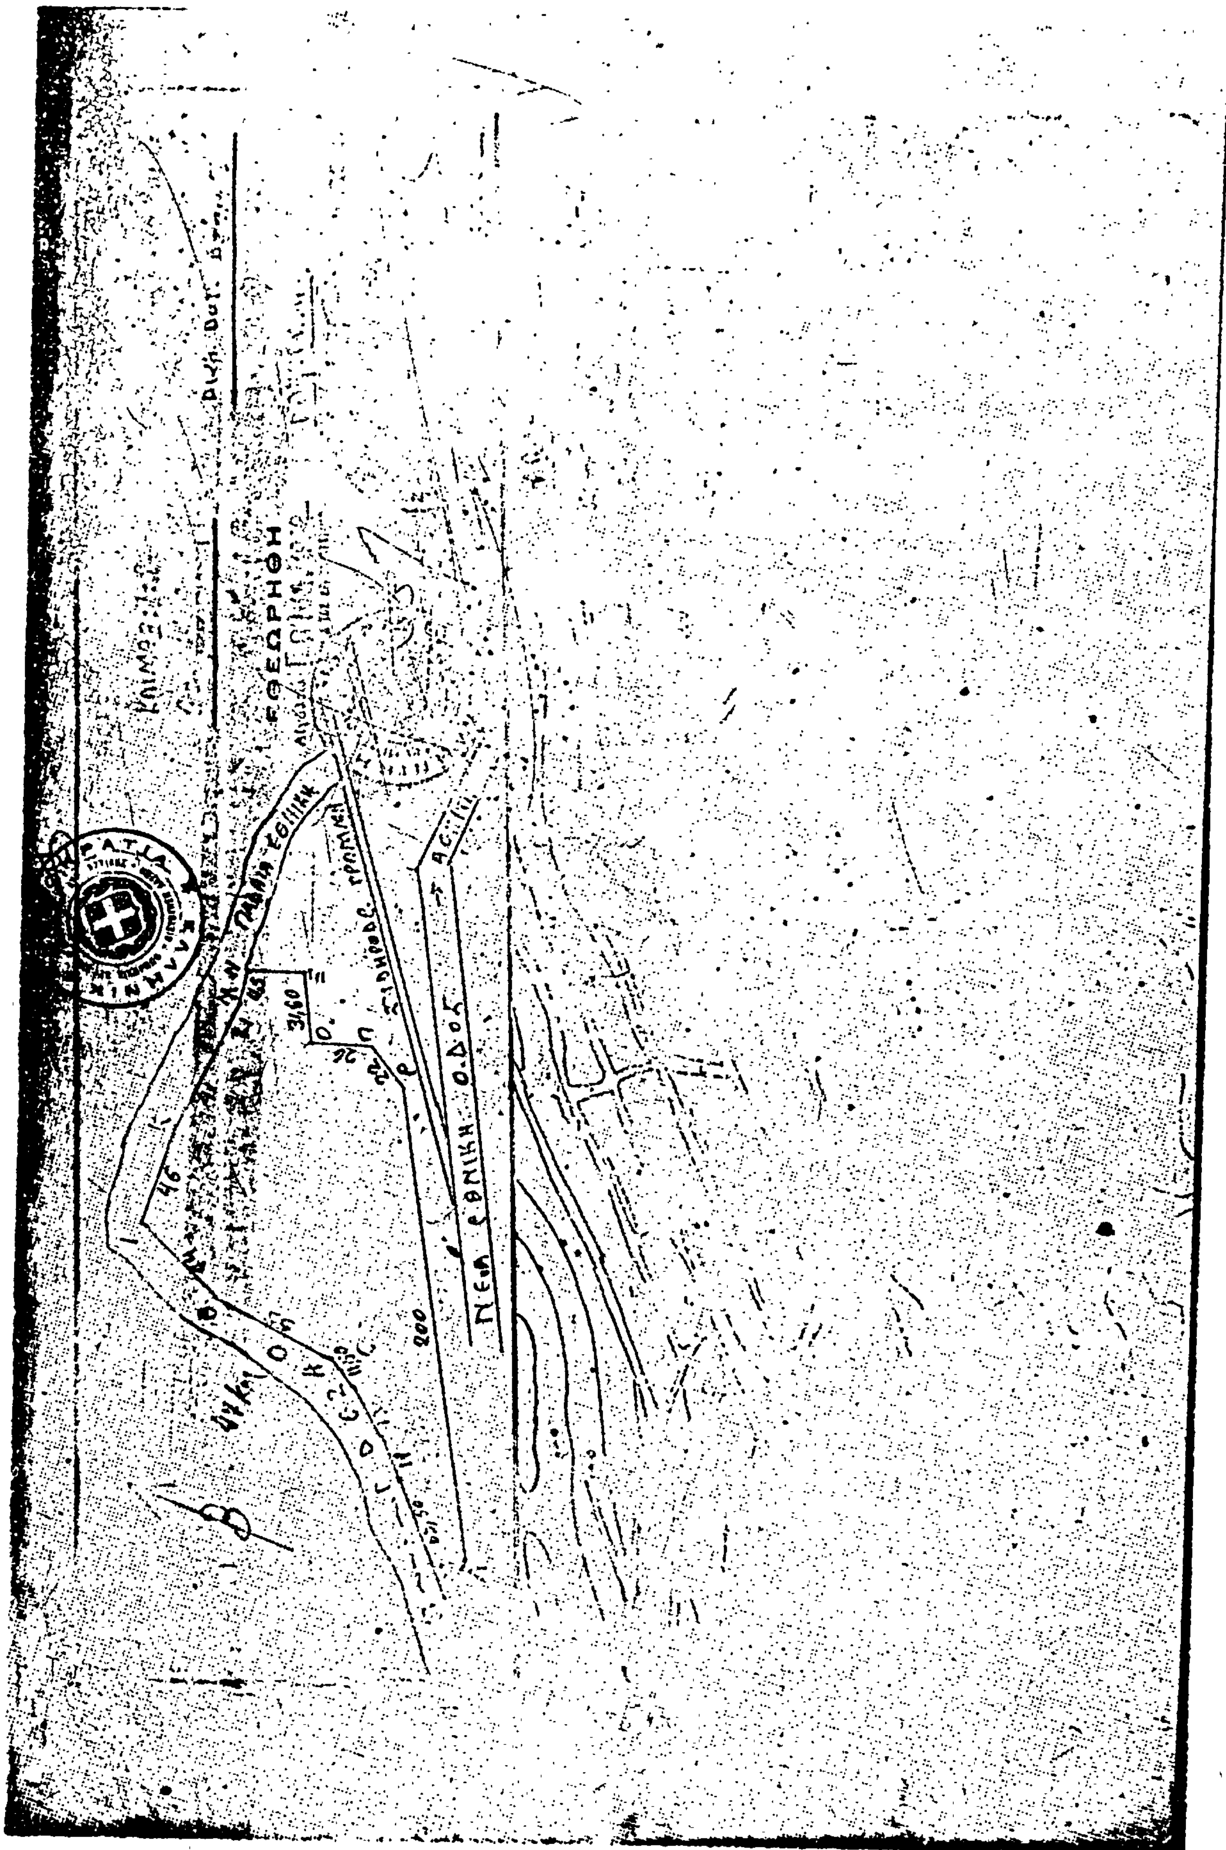
ΝΕΑ ΕΘΝΙΚΗ ΟΔΟΣ

'Αριθ. 2134 (3)

Κήρυξη ὡς ἀναδασωτέας ἐκτάσεως 1585 τ.μ. στὴ θέση Σγοῦρα τῆς Κοινότητας Συκαμίνου τοῦ Νομοῦ 'Αττικῆς.

Η ΝΟΜΑΡΧΗΣ ΑΤΤΙΚΗΣ
ΔΙΑΜΕΡΙΣΜΑ ΑΝΑΤ. ΑΤΤΙΚΗΣ

Έχοντας ὑπόψη τὶς διατάξεις:

1) Τοῦ ἄρθρου 117 παρ. 3 τοῦ Συντάγματος τῆς Χώρας.

2) Τοῦ ἄρθρου 3200/55 «περὶ διοικητικῆς ἀποκεντρώσεως» κλπ.

3) Τοῦ Ν. 998/79 «περὶ προστασίας τῶν δασῶν καὶ τῶν δασικῶν ἐν γένει ἐκτάσεων τῆς Χώρας» καὶ συγκεκριμένα: α) Τοῦ ἄρθρου 41 παρ. 1, β) τοῦ ἄρθρου 38 παρ. 1.

4) Τὴ διαταγὴ τοῦ 'Υπουργείου Γεωργίας ἀριθ.160417/1180/8.7.80 περὶ ὁδηγιῶν γιὰ τὶς ἀναδασωτέες ἐκτάσεις».

5) Τὴν ἀριθ. 1088/11.6.82 πρόταση τοῦ Δασαρχείου Καπανδριτίου σχετικὰ μὲ τὴν κήρυξη ὡς ἀναδασωτέας τῆς ἀναφερομένης στὸ θέμα ἐκτάσεως, ἀποφασίζουμε:

Κηρύσσουμε ὡς ἀναδασωτέα, μὲ σκοπὸ τὴν προστασία γιὰ τὴν ἐπαναδημιουργία τῆς δασικῆς βλαστήσεως ποὺ καταλήφθηκε, τὴ δημόσια διακατεχόμενη ἔκταση χιλίων πεντακοσίων ὀγδόντα πέντε (1585) τ.μ. ποὺ βρίσκεται στὴ θέση Σγοῦρα τῆς περιφέρειας τῆς Κοινότητας Συκαμίνου τοῦ Νομοῦ 'Αττικῆς καὶ προσδιορίζεται ἀπὸ τὰ στοιχεῖα ΑΒΓΔΕΖΑ, ὅπως φαίνονται στὸ συνημμένο διάγραμμα τὸ ὁποῖο ἀποτελεῖ ἀναπόσπαστο μέρος τῆς ἀποφάσεως αὐτῆς καὶ ἔχει ὅρια:

'Ανατολικά: Δάσος χαλεπίου πεύκης καὶ ἀειφύλλων πλατυφύλλων.

Δυτικά: 'Αναδασωτέα ἔκταση, ρέμα καὶ δρόμο Συκαμίνου πρὸς δάσος.

Βόρεια: Δρόμο Συκαμίνου πρὸς δάσος καὶ δάσος χαλεπίου πεύκης.

Νότια: Δάσος χαλεπίου πεύκης ἀειφύλλων πλατυφύλλων, ρέμα καὶ ἀναδασωτέα ἔκταση.

'Η ἀπόφαση αὐτὴ νὰ δημοσιευθεῖ στὴν 'Εφημερίδα τῆς Κυβερνήσεως.

'Αγία Παρασκευή, 5 'Ιουλίου 1982

'Η Νομάρχης
ΑΓΛΑΪΑ ΣΤΑΦΥΛΑ


ΤΟΠΟΓΡΑΦΙΚΟ ΔΙΑΓΡΑΜΜΑ

ΚΛΙΜΑΚΑ 1:500

Ε = 1.585 m²

Α Δρόμος Συκαμίνου προς Δάσος

ΟΔΟΙΠΟΡΙΚΟ

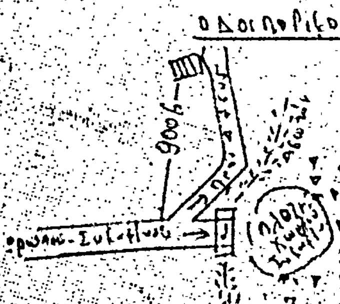

ΥΠΟΜΝΗΜΑ

Ε : ΑΒΓΔΕΖΑ : 1585 m²

Μαλακάσα 23/3/82

Ε.Σ.Ε. 2124/82
απόφαση Νομάρχου
Διαμ. Ανατ. Αττικής
Η Νομάρχης

1088/11.6.82

11/6/82

ΑΓΛΑΙΑ ΣΤΑΘΟΥΛΑ

ΕΠΑΜΕΙΝΩΝΔΑΣ Ν. ΜΠΑΧΑΛΑΣ
ΤΕΧΝΟΛΟΓΟΣ ΔΑΣΟΠΟΝΙΑΣ

ΑΣΤΕΡΙΟΣ ΧΑΛΑΤΖΟΓΙΑΝΝΗΣ

ΣΑΒΒΑΣ ΠΟΥΡΣΑ...
ΤΕΧΝΟΛΟΓΟΣ ΔΑ...

Ἀριθ. 1233 (4)

Κήρυξη ὡς ἀναδασωτέας ἐκτάσεως 0,023 στρεμμάτων, στὴ θέση «Καβελάρης» τοῦ Δήμου Μεγάρων τοῦ Νομοῦ Ἀττικῆς.

ΟΝΟΜΑΡΧΗΣ ΑΤΤΙΚΗΣ
ΔΙΑΜΕΡΙΣΜΑ ΔΥΤΙΚΗΣ ΑΤΤΙΚΗΣ

Ἔχοντας ὑπόψη:

1. Τὶς περὶ διοικητικῆς ἀποκεντρώσεως διατάξεις.

2. Τὸ ἄρθρο 117 τοῦ Συντάγματος.

3. Τὶς διατάξεις τοῦ Ν. 998/79 «περὶ προστασίας τῶν δασῶν καὶ τῶν δασικῶν ἐν γένει ἐκτάσεων τῆς χώρας» καὶ συγκεκριμένα: α) τοῦ ἄρθρου 41 παρ. 1, β) τοῦ ἄρθρου 38 παρ. 1.

4. Τὶς Δ/γὲς τοῦ Ὑπουργείου Γεωργίας: α) 60417/1180/8.7.80 β) 182447/3049/24.9.80.

5. Τὴν 1359/25.6.82 πρόταση Δασαρχείου Μεγάρων, περὶ κηρύξεως ἀναδασωτέας, τῆς ἀναφερομένης στὸ θέμα ἐκτάσεως, ἀποφασίζουμε:

Κηρύσσουμε ἀναδασωτέα, μὲ σκοπὸ τὴ διατήρηση τοῦ χαρακτήρα τοῦ δάσους τὴν ἰδιωτικὴ δασικὴ ἔκταση εἴκοσι τριῶν χιλιοστῶν (0,023) στρεμμάτων ποὺ βρίσκεται, στὴ θέση «Καβελάρης» τοῦ Δήμου Μεγάρων καὶ προσδιορίζεται ἀπὸ τὰ στοιχεῖα ΑΒΓΔΑ ὅπως φαίνονται στὸ συνημμένο διάγραμμα, τὸ ὁποῖο ἀποτελεῖ ἀναπόσπαστο μέρος τῆς ἀποφάσεως αὐτῆς καὶ ἔχει ὅρια:


Ἀνατολικά: Παλαιὰ ἐκχέρσωση (Φεβρουάριος 1982)
Δυτικά: Δάσος πεύκης καὶ πέραν ἀγροτικὸς δρόμος.
Βόρεια: Δάσος πεύκης καὶ πέραν ἰδιοκτησία Γραμμάτικα.
Νότια: Δάσος πεύκης.

Ἡ δασικὴ βλάστηση ποὺ ἐκχερσώθηκε παράνομα ἀπὸ τὸν Ἰωάννη Γ. Καλέργη θὰ ἀποκατασταθεῖ μὲ φυσικὴ ἀναγέννηση.

Ἡ ἀπόφαση αὐτὴ νὰ δημοσιευθεῖ στὴν Ἐφημερίδα τῆς Κυβερνήσεως.

Αἰγάλεω 8 Ἰουλίου 1982

Ὁ Νομάρχης
Θ. ΤΣΙΜΠΟΥΚΗΣ

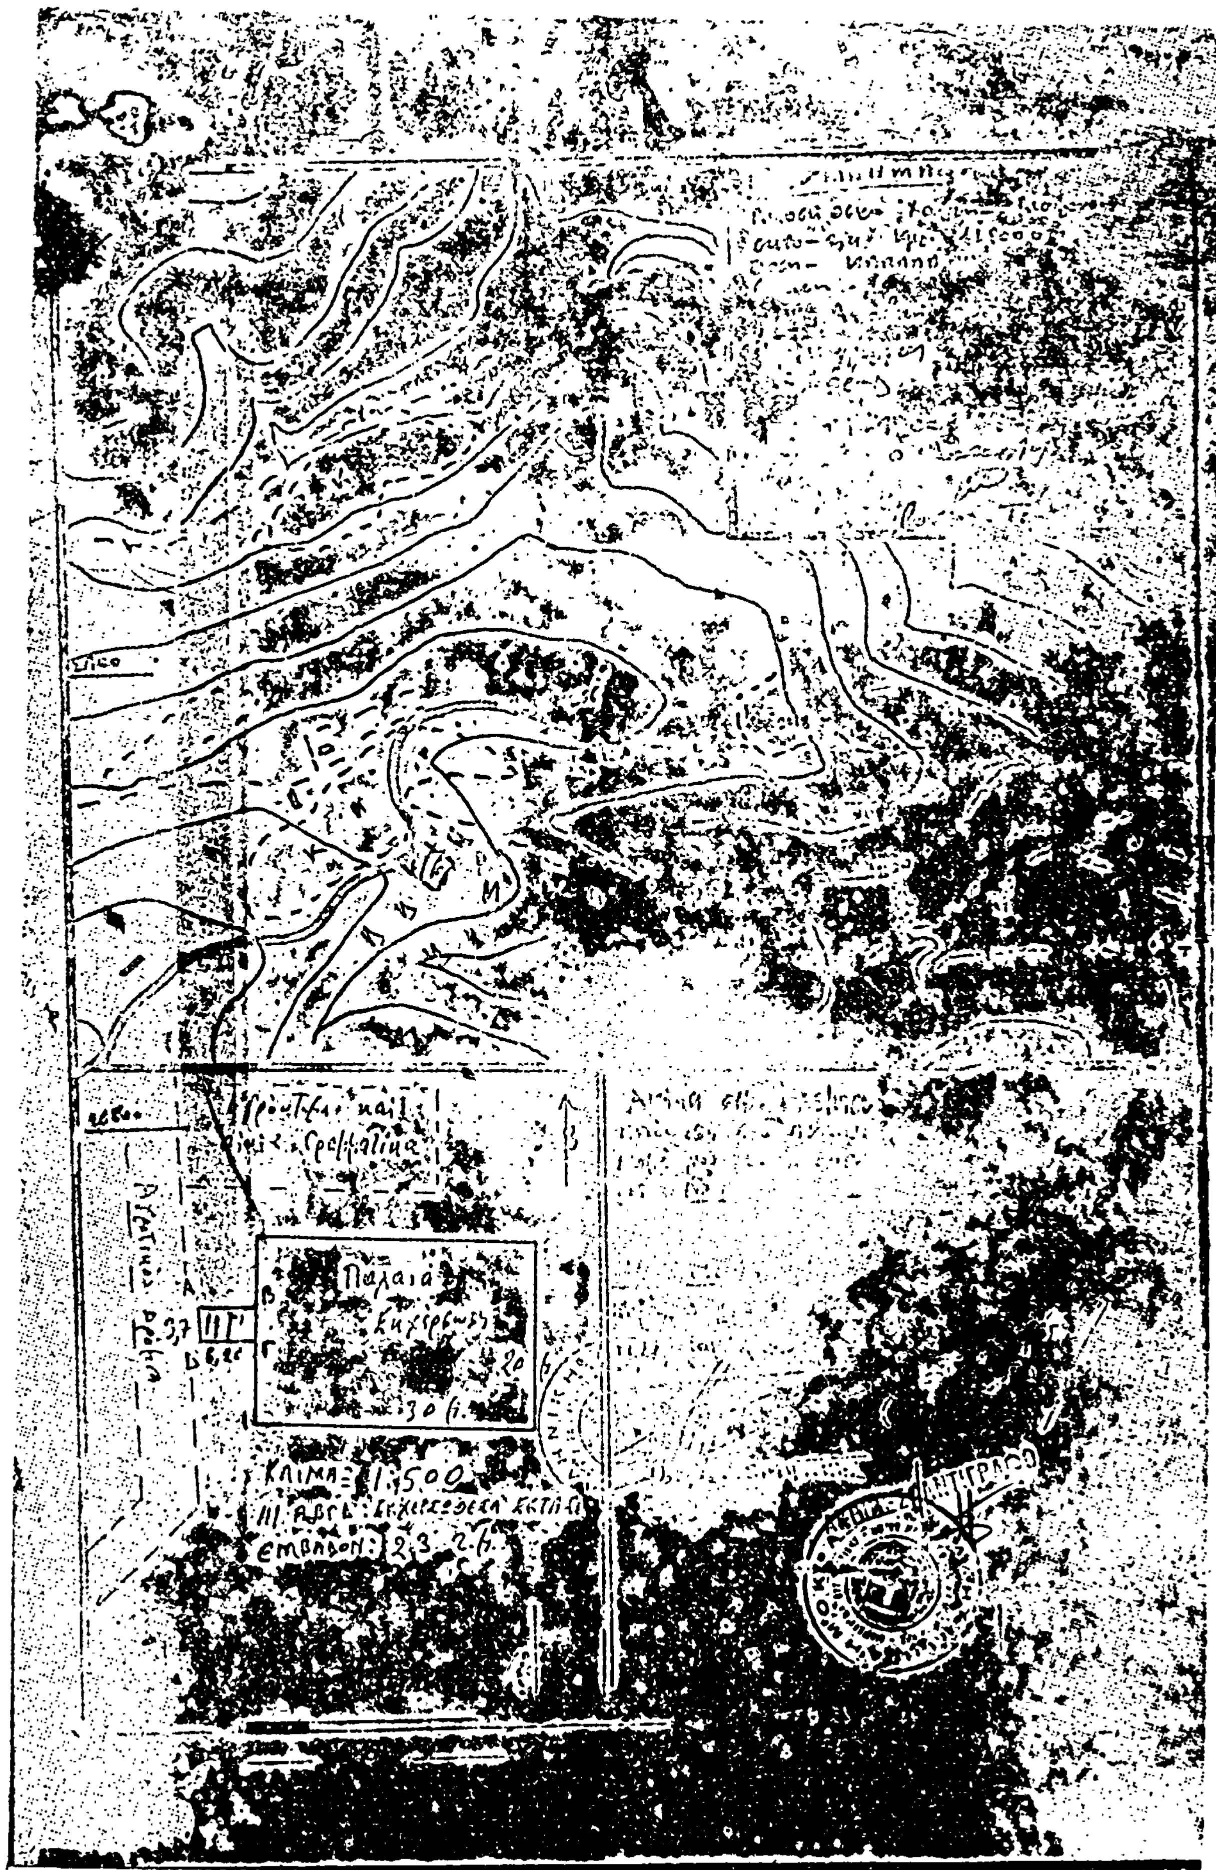
Παλαιά
ΙΙΙ Γ'
ΚΛΙΜΑΞ 1:500
ΕΜΒΑΔΟΝ: 23.2 μ.

'Αριθ. 1232 (5)

Κήρυξη ὡς ἀναδασωτέας ἐκτάσεως 0,27 στρεμμάτων, στὴ θέση «Μπότσικα» τοῦ Δήμου Μεγάρων τοῦ Νομοῦ 'Αττικῆς.

Ο ΝΟΜΑΡΧΗΣ ΑΤΤΙΚΗΣ
ΔΙΑΜΕΡΙΣΜΑ ΔΥΤΙΚΗ ΑΤΤΙΚΗΣ

Έχοντας ὑπόψη:

1. Τὶς περὶ διοικητικῆς ἀποκεντρώσεως διατάξεις.

2. Τὸ ἄρθρο 117 τοῦ Συντάγματος.

3. Τὶς διατάξεις τοῦ Ν. 998/1979 «περὶ προστασίας τῶν δασῶν καὶ τῶν δασικῶν ἐν γένει ἐκτάσεων τῆς Χώρας» καὶ συγκεκριμένα: α) τοῦ ἄρθρου 41 παρ. 1 καὶ β) τοῦ ἄρθρου 38 παρ. 1.

4. Τὶς διαταγὲς τοῦ 'Υπουργείου Γεωργίας: α) 160417/1180/8.7.80 καὶ β) 182447/3049/24.9.80.

5. Τὴν 1358/25.6.82 πρόταση Δασαρχείου Μεγάρων, περὶ κηρύξεως ἀναδασωτέας, τῆς ἀναφερομένης στὸ θέμα ἐκτάσεως, ἀποφασίζουμε:

Κηρύσσουμε ἀναδασωτέα, μὲ σκοπὸ τὴ διατήρηση τοῦ χαρακτήρα τοῦ δάσους τὴν ἰδιωτικὴ δασικὴ ἔκταση εἴκοσι ἑπτὰ ἑκατοστὰ (0,27) στρεμμάτων ποὺ βρίσκεται στὴ θέση «Μπότσικα» τοῦ Δήμου Μεγάρων καὶ προσδιορίζεται: ἀπὸ τὰ στοιχεῖα Α', Β, Γ, Δ. Α, ὅπως φαίνονται στὸ συνημμένο διάγραμμα, τὸ ὁποῖο ἀποτελεῖ ἀναπόσπαστο μέρος τῆς ἀποφάσεως αὐτῆς καὶ ἔχει ὅρια:

'Ανατολικά: 'Αγρός.
Δυτικά: Ρέμμα καὶ πέραν ἀγρός.
Βόρεια: Δρόμος.
Νότια Δάσος πεύκης.

'Η δασικὴ βλάστηση ποὺ ἐκχερσώθηκε παράνομα ἀπὸ τὸν Σωτήρη Σπ. Πανταζῆ θὰ ἀποκατασταθεῖ μὲ φυσικὴ ἀναγέννηση.

'Η ἀπόφαση αὐτὴ νὰ δημοσιευθεῖ στὴν 'Εφημερίδα τῆς Κυβερνήσεως.

Αἰγάλεω, 8 'Ιουλίου 1982

'Ο Νομάρχης
ΘΑΝ. Δ. ΤΣΙΜΠΟΥΚΗΣ

ΑΚΡΙΒΕΣ ΑΝΤΙΓΡΑΦΟ

ΕΘΕΩΡΗΘΗ

21.500

22.000

Ἀριθ. 1481 (6)

Κήρυξη ὡς ἀναδασωτέας ἐκτάσεως 0,420 στρέμματος στὴ θέση Γυμνὸ τῆς Κοινότητας Πλατάνης τοῦ Νομοῦ Πέλλης.

Ο ΝΟΜΑΡΧΗΣ ΠΕΛΛΗΣ

Ἔχοντας ὑπόψη:

1) Τὴν παρ. 3 τοῦ ἄρθρου 117 τοῦ Συντάγματος τῆς Χώρας.

2) Τὶς περὶ διοικητικῆς ἀποκεντρώσεως διατάξεις.

3) Τὶς διατάξεις τοῦ Ν. 998/79 «περὶ προστασίας τῶν δασῶν καὶ τῶν δασικῶν ἐν γένει ἐκτάσεων τῆς Χώρας» καὶ συγκεκριμένα: α) Τοῦ ἄρθορυ 41 παρ. 1, β) τοῦ ἄρθρου 38 παρ. 1.

4) Τὶς διαταγὲς τοῦ Ὑπουργείου Γεωργίας: α) 160417/1180/8.7.1980, β) 182447/3049/24.9.1980, γ) 154669/24.5.82.

5) Τὴ 2406/24.6.82 πρόταση τοῦ Δασαρχείου Ἐδέσσης καὶ προφορικὴ εἰσήγηση τῆς Διεύθυνσης Δασῶν Πέλλας περὶ κηρύξεως ἀναδασωτέας τῆς ἀναφερομένης στὸ θέμα ἐκτάσεως, ἀποφασίζουμε:

Κηρύσσουμε ἀναδασωτέα, μὲ σκοπὸ τὴ διὰ φυσικῆς ἀναγεννήσεως ἀποκατάσταση τῆς δασικῆς βλάστησης, τὴ συνιδιόκτητη ἔκταση δάσους τετρακοσίων εἴκοσι τετραγωνικῶν μέτρων (0,420 στρέμματος) ποὺ ὑλοτόμησε καὶ κατέλαβε στὶς 20—30/12/81 ὁ Γιῶργος Εὐστ. Μπίτσος, βρίσκεται στὴ θέση Γυμνὸ τῆς Κοινότητας Πλατάνης καὶ προσδιορίζεται ἀπὸ τὰ στοιχεῖα Α, Β, Γ, Δ, Ε, Ζ, Η, Θ, Α, ὅπως φαίνονται στὸ συνημμένο διάγραμμα, τὸ ὁποῖο ἀποτελεῖ ἀναπόσπαστο μέρος τῆς ἀποφάσεως αὐτῆς καὶ ἔχει ὅρια:

Ἀνατολικά: Δάσος.
Δυτικά: Ἀγρὸς ἰδίου.
Βόρεια: Δάσος.
Νότια: Δάσος.

Ἡ ἀπόφαση αὐτὴ νὰ δημοσιευθεῖ στὴν Ἐφημερίδα τῆς Κυβερνήσεως.

Ἔδεσσα, 13 Ἰουλίου 1982

Ὁ Νομάρχης
ΓΙΩΡΓΟΣ ΑΔΑΜΟΠΟΥΛΟΣ

ΣΧΕΔΙΑΓΡΑΜΜΑ

Του δάσους ... πού υλοτομήθηκε και καταλήφθηκε από τον Γεώργιο Ελευτ. Μαϊτσο ... κάτοικο ... στη θέση ... του συνιδιο-
κτήτου δάσους ... Πλατάνη

Έκταση πού κηρύσσεται αναδασωτέα

Δάσος

Α Β

Δάσος

Αγρος ιδίου

Θ Η Δ Γ

Ζ Ε

Δάσος

Α=Β=Γ=Ε=Ζ=Θ= =10 μ

Η=Δ= 30 μ

Κλίμακα: 1:1000

Εμβαδόν: 420 μ²

Προσανατολιστικός χάρτης



κλίμακα 1:200.000

Θεωρήθηκε
Έδεσσα 22-6-1982
Ο Δασάρχης Εδέσσης

Κων. Τσεντικίδης
Δασολόγος 4ου β.

Έδεσσα 22-6-1982
Ο συντάξας

Βασ. Καρφόπουλος
Δασολόγος 4ου β.

Θεωρήθηκε
Έδεσσα 13-7-1982
Ο Νομάρχης Πέλλας

Γ. Αδαμόπουλος

Θεωρήθηκε
Έδεσσα 9-7-1982
Ο Διευθυντής Δασών α/α

Σ. Νάντσης



'Αριθ. 1459 (7)

Κήρυξη ὡς ἀναδασωτέας ἐκτάσεως 0,888 στεμμάτων, στὴ θέση Ντάλγκα τῆς Κοινότητας Φλαμουριᾶς τοῦ Νομοῦ Πέλλης.

ΟΝΟΜΑΡΧΗΣ ΠΕΛΛΗΣ

Ἔχοντας ὑπόψη:

1. Τὴν παρ. 3 τοῦ ἄρθρου 117 τοῦ Συντάγματος τῆς χώρας.

2. Τὶς περὶ διοικητικῆς ἀποκεντρώσεως διατάξεις.

3. Τὶς διατάξεις τοῦ Ν. 998/79 «περὶ προστασίας τῶν δασῶν καὶ τῶν δασικῶν ἐν γένει ἐκτάσεων τῆς χώρας» καὶ συγκεκριμένα: α) τοῦ ἄρθρου 41 παρ. 1, β) τοῦ ἄρθρου 38 παρ. 1.

4. Τὶς δ/γὲς τοῦ Ὑπουργ. Γεωργίας: α) 160417/1180/8.7.80 β) 182447/3049/24.9.80, γ) 154659/24.5.82.

5. Τὴν 2384/23.6.82 πρόταση τοῦ Δασαρχείου Ἐδέσσης καὶ προφορικὴ εἰσήγηση τῆς Δ/νσης Δασῶν Πέλλας «περὶ κηρύξεως ἀναδασωτέας, τῆς ἀναφερομένης στὸ θέμα ἐκτάσεως», ἀποφασίζουμε:

Κηρύσσουμε ἀναδασωτέα, μὲ σκοπὸ τὴν διὰ φυτεύσεως δασικῶν φυταρίων ἀποκατάσταση τῆς δασικῆς βλάστησης, τὴν συνιδιόκτητη ἔκταση δάσους ὀκτακοσίων ὀγδόντα ὀκτὼ τετ. μέτρων (0,888 στρεμμάτων) ποὺ ὑλοτόμησε, ἐκχέρσωσε καὶ κατέλαβε στὶς 1—10/22/1978 ὁ Ἰωάννης Χρ. Κίτσος βρίσκεται στὴ θέση Ντάλγκα τῆς Κοινότητας Φλαμουριᾶς καὶ προσδιορίζεται ἀπὸ τὰ στοιχεῖα Α,Β, Γ, Δ,Α ὅπως φαίνονται στὸ συνημμένο διάγραμμα, τὸ ὁποῖο ἀποτελεῖ ἀναπόσπαστο μέρος τῆς ἀποφάσεως αὐτῆς καὶ ἔχει ὅρια:

Ἀνατολικά: Δασικὴ ἔκταση.

Δυτικά: Κτῆμα ἴδιο Ἰωάννη Χρ. Κίτσου.

Βόρεια: Δάσος.

Νότια: Δάσος.

Ἡ ἀπόφαση αὐτὴ νὰ δημοσιευθεῖ στὴν Ἐφημερίδα τῆς Κυβερνήσεως.

Ἔδεσσα 13 Ἰουλίου 1982

Ὁ Νομάρχης
Γ. ΑΔΑΜΟΠΟΥΛΟΣ

ΣΧΕΔΙΑΓΡΑΜΜΑ

...του δάσους...πού έκχερσώθηκε καί καταλήφθηκε άπό τόν Ιωάννη Χρ. ...... κάτοικο Φλαμουριάς, στή θέση ...... τοῦ συνιδιοκτήτου δάσους Φλαμουριᾶς.

Ἔκταση πού κηρύσσεται ἀναδασωτέα

Δάσος

Γ 18μ Δ

38μ 36μ

Β 40μ Α

Α = 102 g
Β = 58 g
Γ = 160 g
Δ = 76 g

Κλίμακα: 1:1000
Ἐμβαδόν: 888 μ2

Προσανατολιστικός χάρτης

Κλίμακα 1:200000

Ἔδεσσα 22-6-1982
Ὁ συντάξας

Βασ. Κ...όπουλος
Δασολόγος 4ου β

Θεωρήθηκε
Ἔδεσσα ...1982

Κων. Τσιτσιτζ...ης
Δασολόγος 4ου β

Θεωρήθηκε
Ἔδεσσα 13/7/1982
Ὁ Νομάρχης Πέλλας

Γ. Ἀδαμόπουλος

Θεωρήθηκε
Ἔδεσσα 9/7/1982 Πέλλας
Ὁ Διευθυντής Δασῶν

Στυλ. Νάυτσης
Δασολόγος μ. 3ου β

ΑΚΡΙΒΕΣ ΑΝΤΙΓΡΑΦΟΝ ΑΥΘΗΜΕΡΟΝ

'Αριθ. 1633 (8)

Κήρυξη ὡς ἀναδασωτέας ἐκτάσεως 45,240 στρεμμάτων στὶς θέσεις Ρύζια καὶ Γελαδαριὰ τῆς Κοινότητας 'Αγίου Σώστη τοῦ Νομοῦ Φθιώτιδος.

Ο ΝΟΜΑΡΧΗΣ ΦΘΙΩΤΙΔΟΣ

Ἔχοντας ὑπόψη:

1. Τὶς διατάξεις τοῦ ἄρθρου 117 παρ. 3 τοῦ Συντάγματος.

2. Τὶς περὶ διοικητικῆς ἀποκεντρώσεως διατάξεις.

3. Τὶς διατάξεις τοῦ Νόμου 998/79 «περὶ προστασίας τῶν δασῶν καὶ τῶν δασικῶν ἐν γένει ἐκτάσεων τῆς Χώρας» καὶ συγκεκριμένα: α) Τοῦ ἄρθρου 41 παράγρ. 1 καὶ 3, β) τοῦ ἄρθρου 38 παρ. 1.

4. Τὶς διαταγὲς τοῦ 'Υπουργείου Γεωργίας: α) 160417/1180/8.7.80, β) 182447/3049/24.9.80.

5. Τὴ 2535/23.6.82 πρόταση τοῦ Δασαρχείου Σπερχειάδος περὶ κηρύξεως ἀναδασωτέας τῆς ἀναφερομένης στὸ θέμα ἐκτάσεως, ἀποφασίζουμε:

Κηρύσσουμε ἀναδασωτέα, μὲ σκοπὸ τὴν ἐπαναδημιουργία τῆς δασικῆς βλαστήσεως ποὺ καταστράφηκε ἀπὸ παράνομη ἐκχέρσωση στὶς 4.3.82 καὶ θὰ ἐπιτευχθεῖ μὲ φυσικὴ ἀναγέννηση καὶ τὴ διατήρηση τοῦ χαρακτήρα τοῦ δάσους ἢ τῆς δασικῆς ἐκτάσεως, ὥστε νὰ ἀποκλεισθεῖ ἡ διάθεση αὐτῆς γιὰ ἄλλο σκοπό, τὴ δημόσια ἔκταση σαράντα πέντε στρεμμάτων καὶ διακοσίων σαράντα τετρ. μέτρων (45,240) ποὺ βρίσκεται στὶς θέσεις Ρύζια καὶ Γελαδαριὰ τῆς Κοινότητας 'Αγίου Σώστη τοῦ Νομοῦ Φθιώτιδος καὶ προσδιορίζεται ἀπὸ τὰ στοιχεία: Τμῆμα (1) (2) (3) (4) (5) (6) (7) καὶ Τμ. 3, 4, 5, 9, 103, ὅπως φαίνονται στὸ συνημμένο διάγραμμα, τὸ ὁποῖο ἀποτελεῖ ἀναπόσπαστο μέρος τῆς ἀποφάσεως αὐτῆς καὶ ἔχει ὅρια:

Τμῆμα Α 38,390 στρεμμ.

'Ανατολικά: Μὲ ἀγροὺς ἀφῶν Κων. καὶ 'Ιωάν. Καρπούζη, ἀγροτικὸ δρόμο καὶ δημόσια δασικὴ ἔκταση.

Δυτικά: Μὲ ἀγροὺς 'Ιωάν. Ζούπα — Κ. Παχῆ — Παν. Πιτσίκα — 'Ηλ. Πεντόβολου.

Βόρεια: Μὲ ἀγροτικὸ δρόμο.

Νότια: Μὲ ἀγρὸ 'Ηλ. Πουρνάρα καὶ δημόσια δασικὴ ἔκταση.

Τμῆμα Β 6,850 στρεμμ.

'Ανατολικά: Μὲ δημόσια δασικὴ ἔκταση καὶ ἀγροτικὸ δρόμο.

Δυτικά: Μὲ ἀγρὸ Δημ. Καρπούζη.

Βόρεια: Μὲ ἀγρὸ Δημ. Καρπούζη.

Νότια: Μὲ μανδρὶ Δημ. Καρπούζη.


'Η ἀπόφαση αὐτὴ νὰ δημοσιευθεῖ στὴν 'Εφημερίδα τῆς Κυβερνήσεως.

Λαμία, 28 'Ιουνίου 1982

'Ο Νομάρχης κ.ά.α.

'Ο Διευθυντὴς

ΙΩΑΝΝΗΣ ΚΟΥΜΟΥΤΣΟΣ

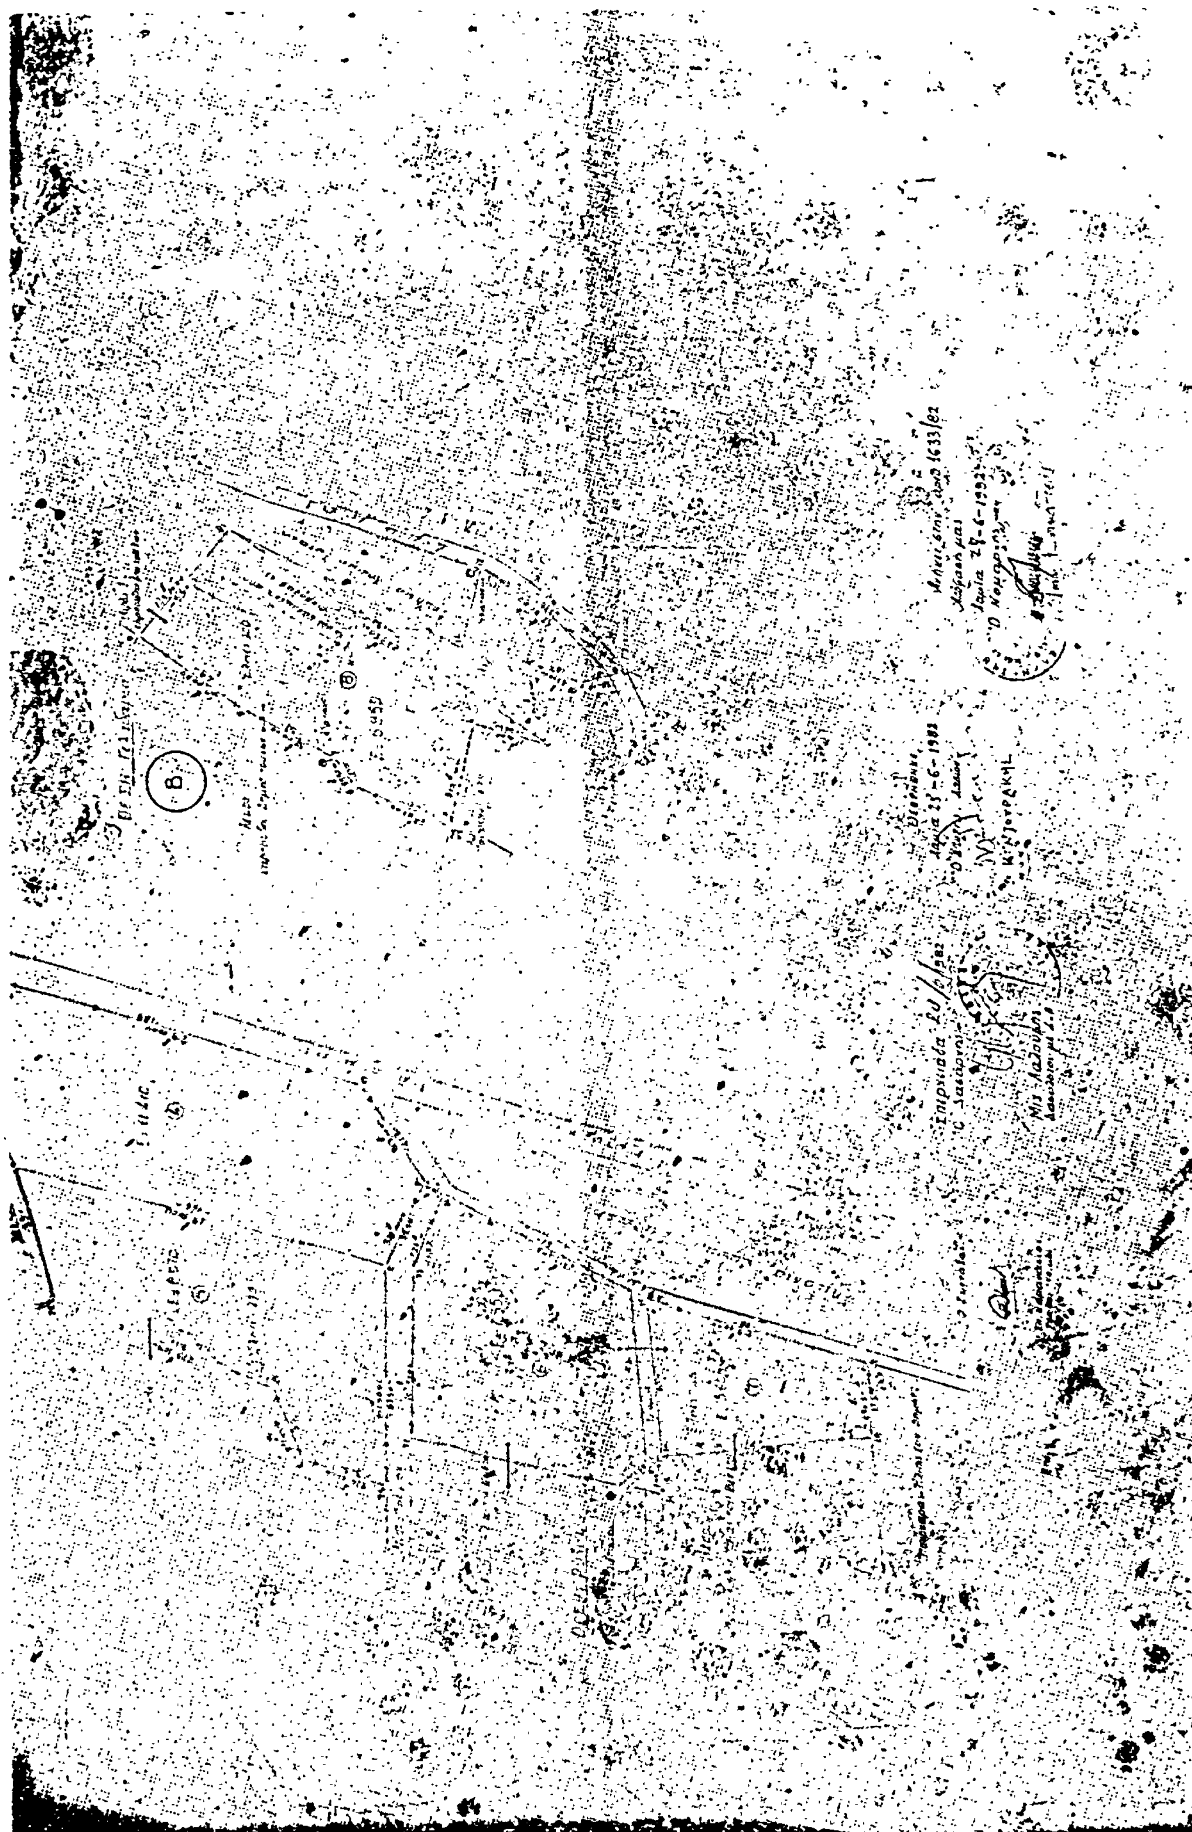

ΑΠΟ ΤΟ ΕΘΝΙΚΟ ΤΥΠΟΓΡΑΦΕΙΟ